

Konceptja 4

OBSZAR NIEOBJĘTY OPRACOWANIEM BUDYNEK SĄSIĘDNI



Opracowanie chronione prawem autorskim - Ustawa z dnia 4 lutego 1994 r. (Dz. U. z 2019 r., poz. 1231 ze zm.). Powielanie i rozpowszechnianie bez zgody autora projektu zabronione.

- LEGENDA:**
- Jura 55
R210 G207 B202
 - Jura 45
R184 G180 B174
 - Jura 35
R153 G148 B144




PRACOWNIA PROJEKTOWA
 Aleksandra Żegliń
 ul. Dożynkowa 16A
 48-231 Lubrza
 NIP 7551900306
 REGON 384027694

**KONCEPCJA ELEWACJI BUDYNKU
 MIESZKALNEGO WIELORODZINNEGO**

ul. Piastowska, 48-200 Prudnik dz. nr

ELEWACJA POŁUDNIOWA

ARCHITEKTURA	mgr inż. arch. Aleksandra Żegliń	18 / OPOKK / 2018	
DATA:	STADIUM:	SKALA:	Nr rys:
06.2024 r.	Konceptja architektoniczna	1:100	A1

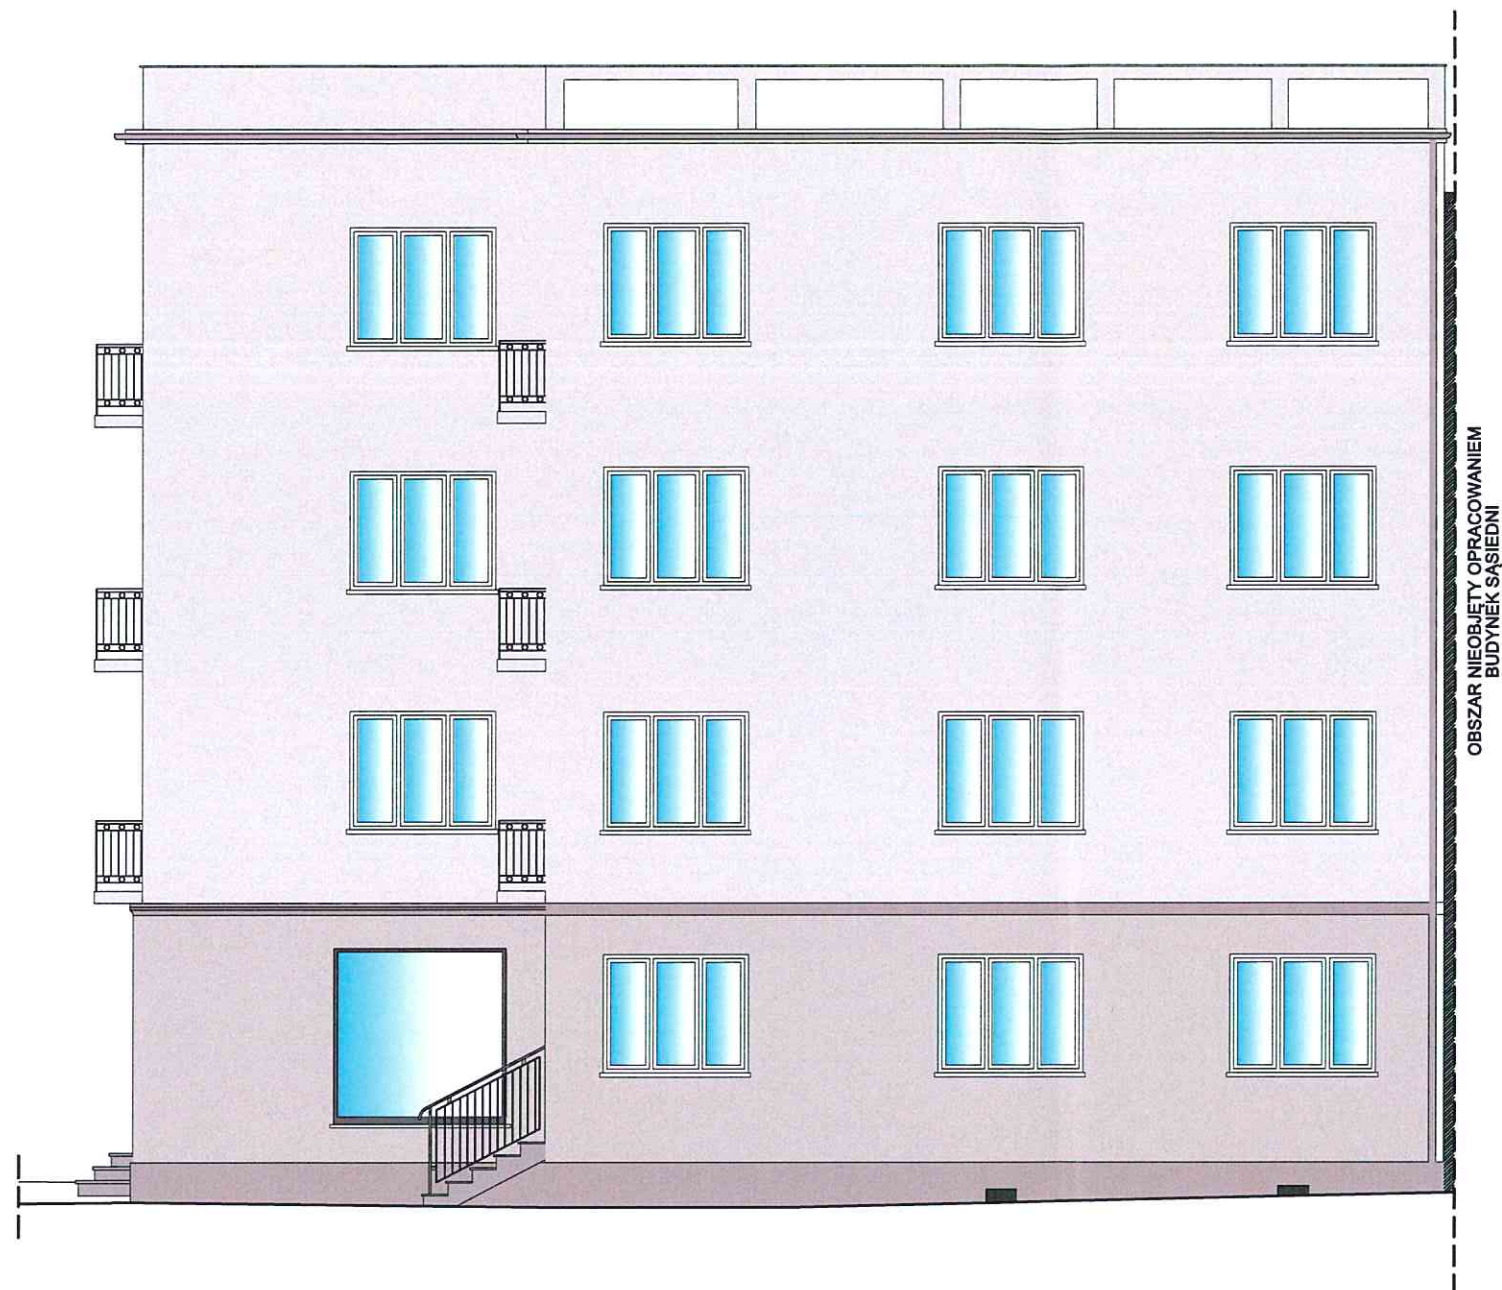


- LEGENDA:**
- Jura 55
R210 G207 B202
 - Jura 45
R184 G180 B174
 - Jura 35
R153 G148 B144

Opracowanie chronione prawem autorskim - Ustawa z dnia 4 lutego 1994 r. (Dz. U. z 2019 r., poz. 1231 ze zm.). Powielanie i rozpowszechnianie bez zgody autora projektu zabronione.

	<p>PRACOWNIA PROJEKTOWA Aleksandra Żegleń ul. Dożynkowa 16A 48-231 Lubrza NIP 7551900306 REGON 384027694</p>		
<p>KONCEPCJA ELEWACJI BUDYNKU MIESZKALNEGO WIELORODZINNEGO</p> <p>ul. Piastowska, 48-200 Prudnik dz. nr</p>			
<p>ELEWACJA WSCHODNIA</p>			
ARCHITEKTURA	mgr inż. arch. Aleksandra Żegleń	18 / OPOKK / 2018	
DATA:	STADIUM:	SKALA:	Nr rys:
06.2024 r.	Koncepcja architektoniczna	1:100	A2

Konceptja 4

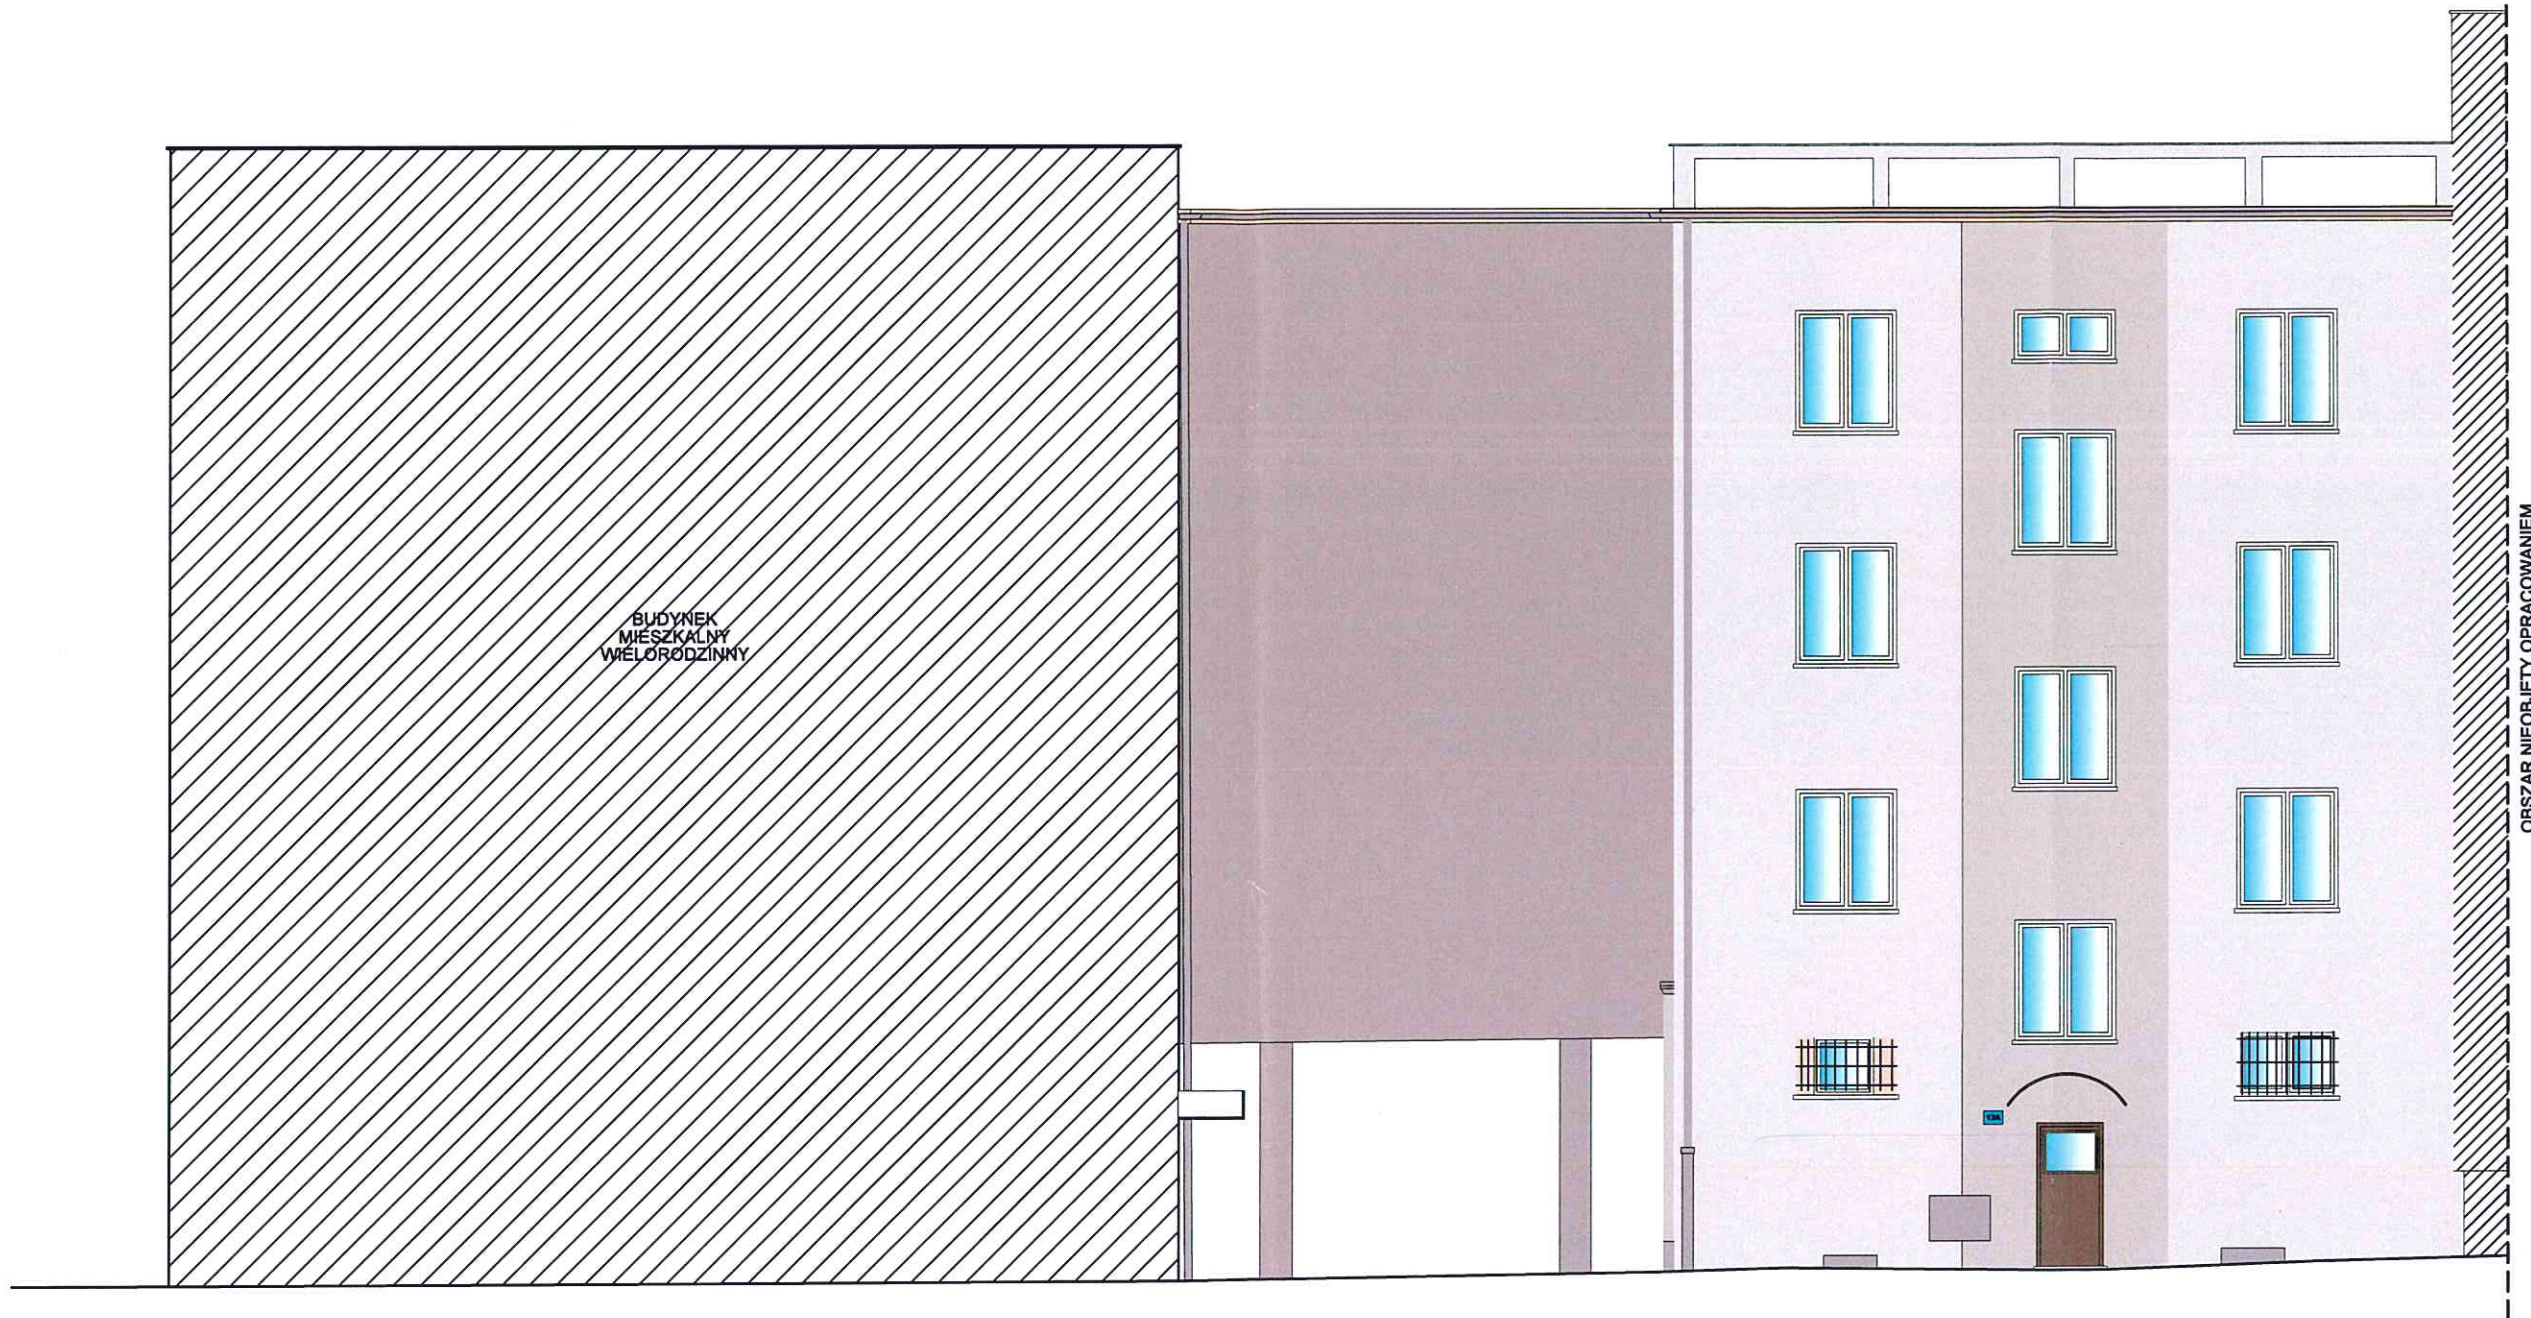

BUDYNEK
MIESZKALNY
WIELORODZINNY

OBSZAR NIEOBJĘTY OPRACOWANIEM
BUDYNEK SĄSIEDNI

Opracowanie chronione prawem autorskim - Ustawa z dnia 4 lutego 1994 r. (Dz. U. z 2019 r., poz. 1231 ze zm.). Powielanie i rozpowszechnianie bez zgody autora projektu zabronione.

- LEGENDA:
- Jura 55
R210 G207 B202
 - Jura 45
R184 G180 B174
 - Jura 35
R153 G148 B144



PRACOWNIA PROJEKTOWA
Aleksandra Żegleń
ul. Dożynkowa 16A
48-231 Lubrza
NIP 7551900306
REGON 384027694

KONCEPCJA ELEWACJI BUDYNKU
MIESZKALNEGO WIELORODZINNEGO

ul. Piastowska, 48-200 Prudnik dz. nr

ELEWACJA PÓŁNOCNA

ARCHITEKTURA	mgr inż. arch. Aleksandra Żegleń	18 / OPOKK / 2018	
DATA:	STADIUM:	SKALA:	Nr rys:
06.2024 r.	Konceptja architektoniczna	1:100	A3